


LEGENDA

- (A) zona misura temperatura e gestione criticità
- (B) zona posteggi e gazebo
- (C) servizi igienici
- (D) zona accredito ed iscrizioni
- (E) alaggio scafi
- (F) imbarco / sbarco postazione giuria
- (G) premiazioni
- (H) bar ristorante-locale infermeria

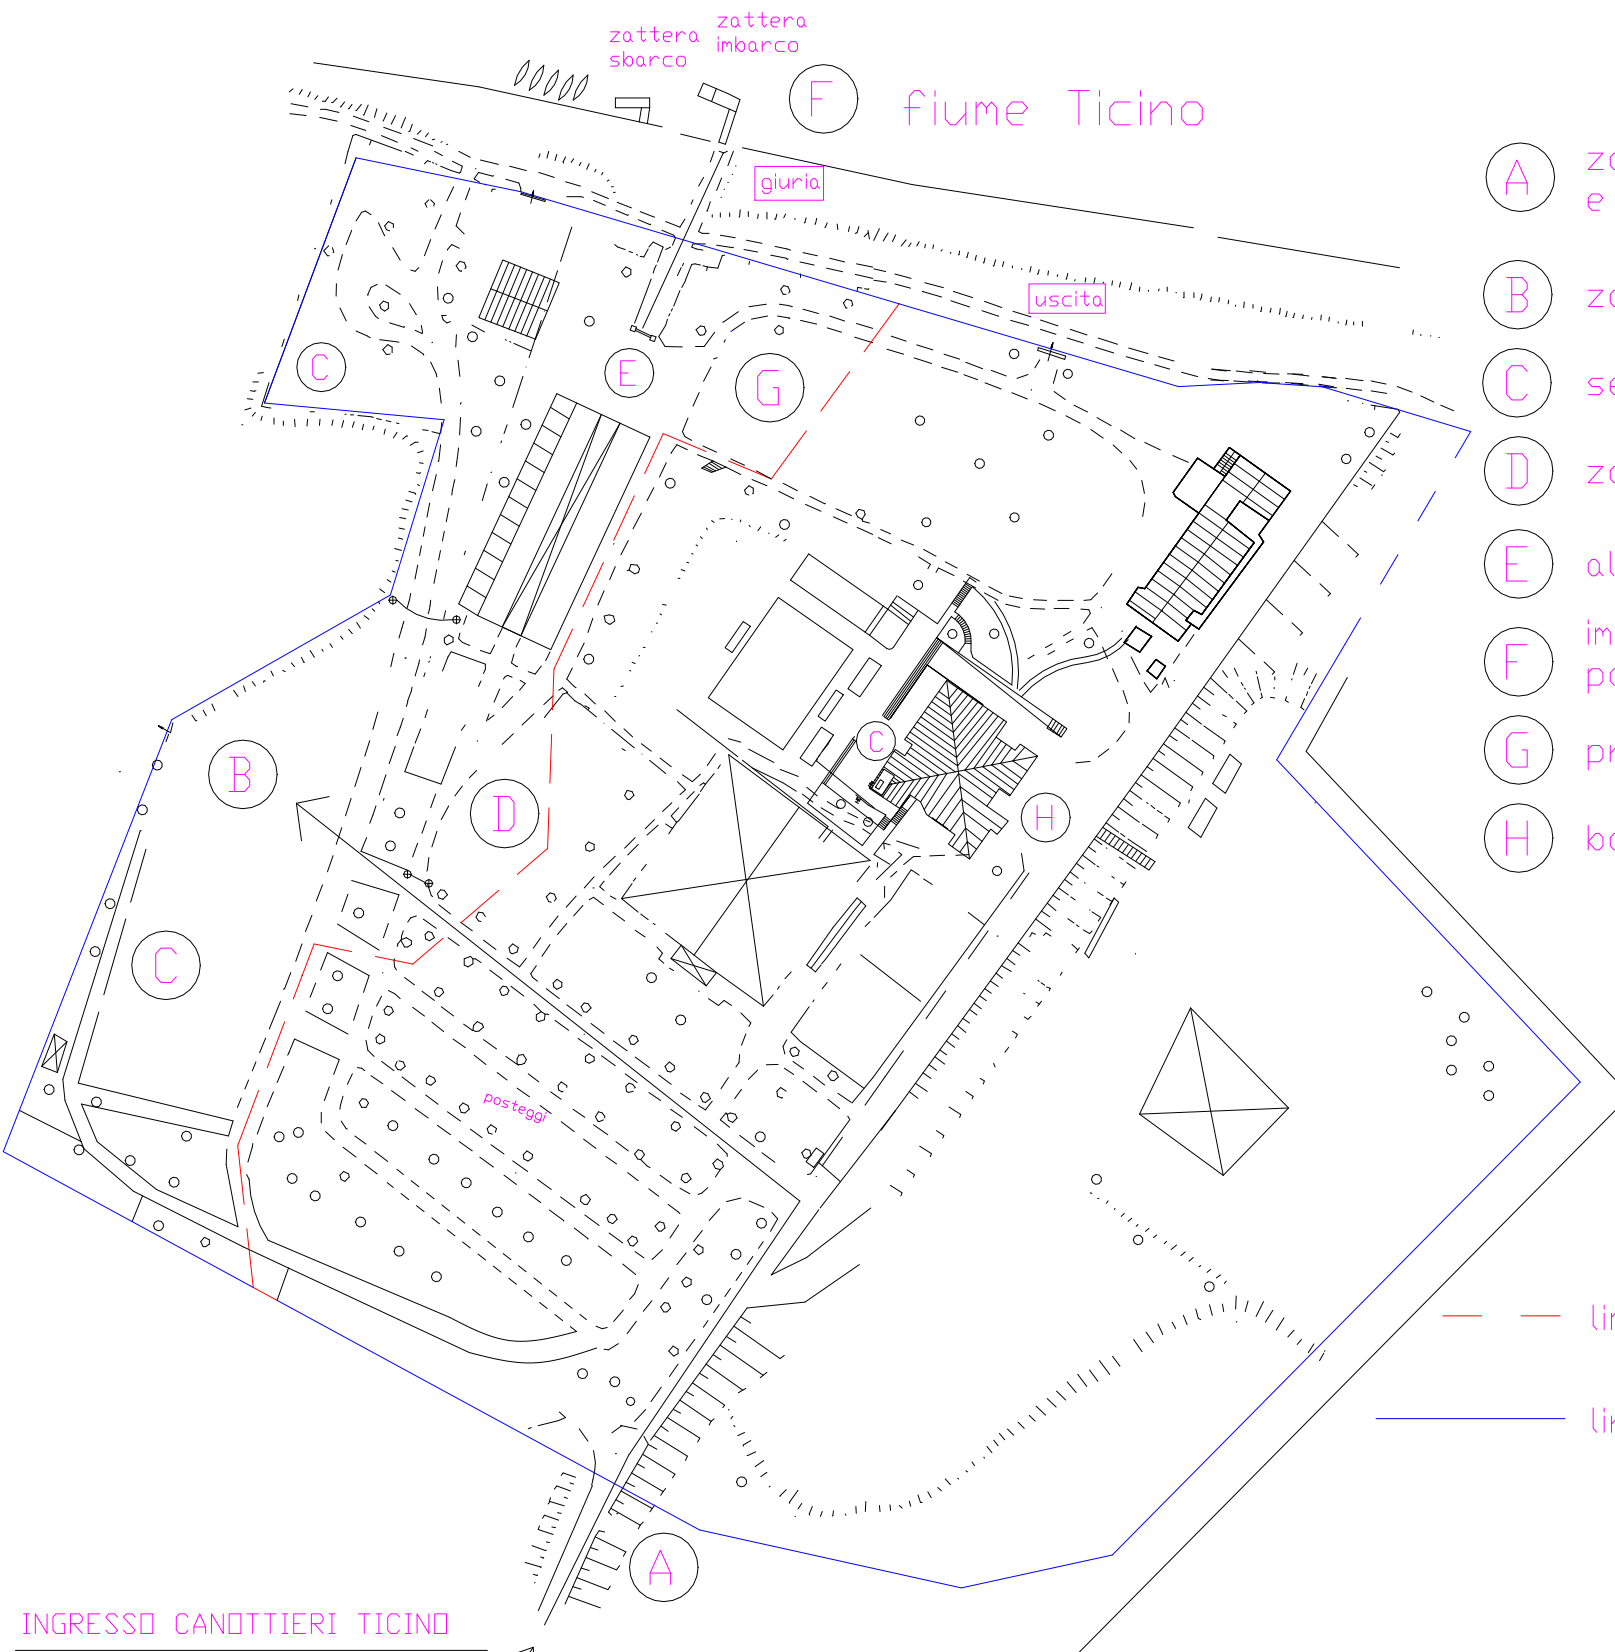

— — limiti area gara (15000 mq)

— — linea confine Canottieri Ticino



| | |
|---------------|--|
| Data 30/08/20 | Disegno di proprietà della Canottieri Ticino Pavia. E' vietata la riproduzione e l'utilizzo in ogni forma. |
| Scala 1:1000 | File : planimetria gara revA |

Planimetria Canottieri Ticino Pavia

INGRESSO CANOTTIERI TICINO
strada Canarazzo 15