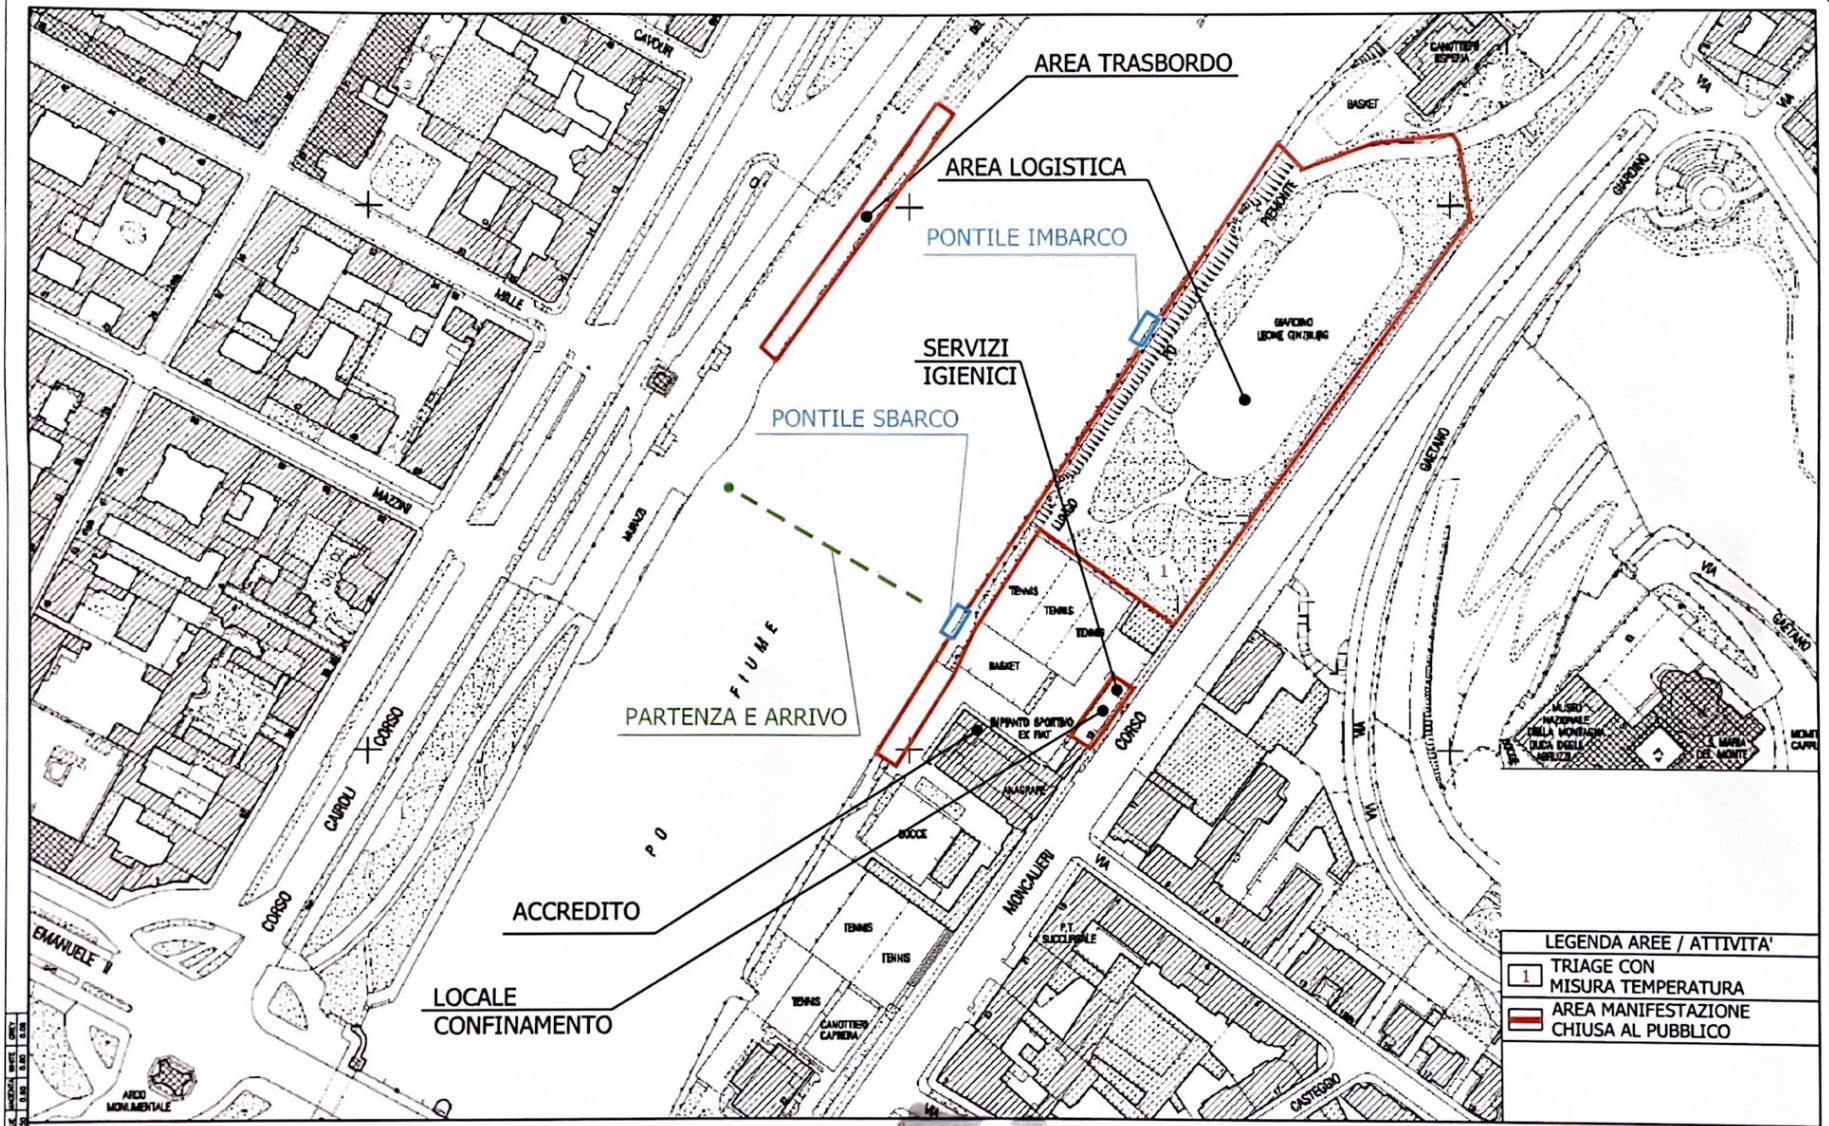

TURIN KAYAK CANOE MARATHON
Protocollo di sicurezza

OROBLU S.r.l. Società d'Ingegneria
Via Don Minzoni 14 10092 Beinasco (TO)

REV.	DATA date	DESCRIZIONE description	DIS. drawn	CONTR. checked	APPROV. approved
1					
0	19/03/2021	Emissione	LC	CB	MC

DOCUMENTO n° – document n° GE 001 001
FOGLIO – sheet 01 DI – of 01
PROGETTO n° – projet n° –
Formato A3
ARCH. INFO – info file GE-001-001
SCALA – scale –

QUESTO DISEGNO NON PUO' ESSERE COPIATO E/O DIVULGATO A TERZI SENZA LA NOSTRA AUTORIZZAZIONE it is forbidden to reproduce this drawing or/to a third party, without our authorization